
Sp.zn.: 2019/046539/OOP/ZEM/PeZ

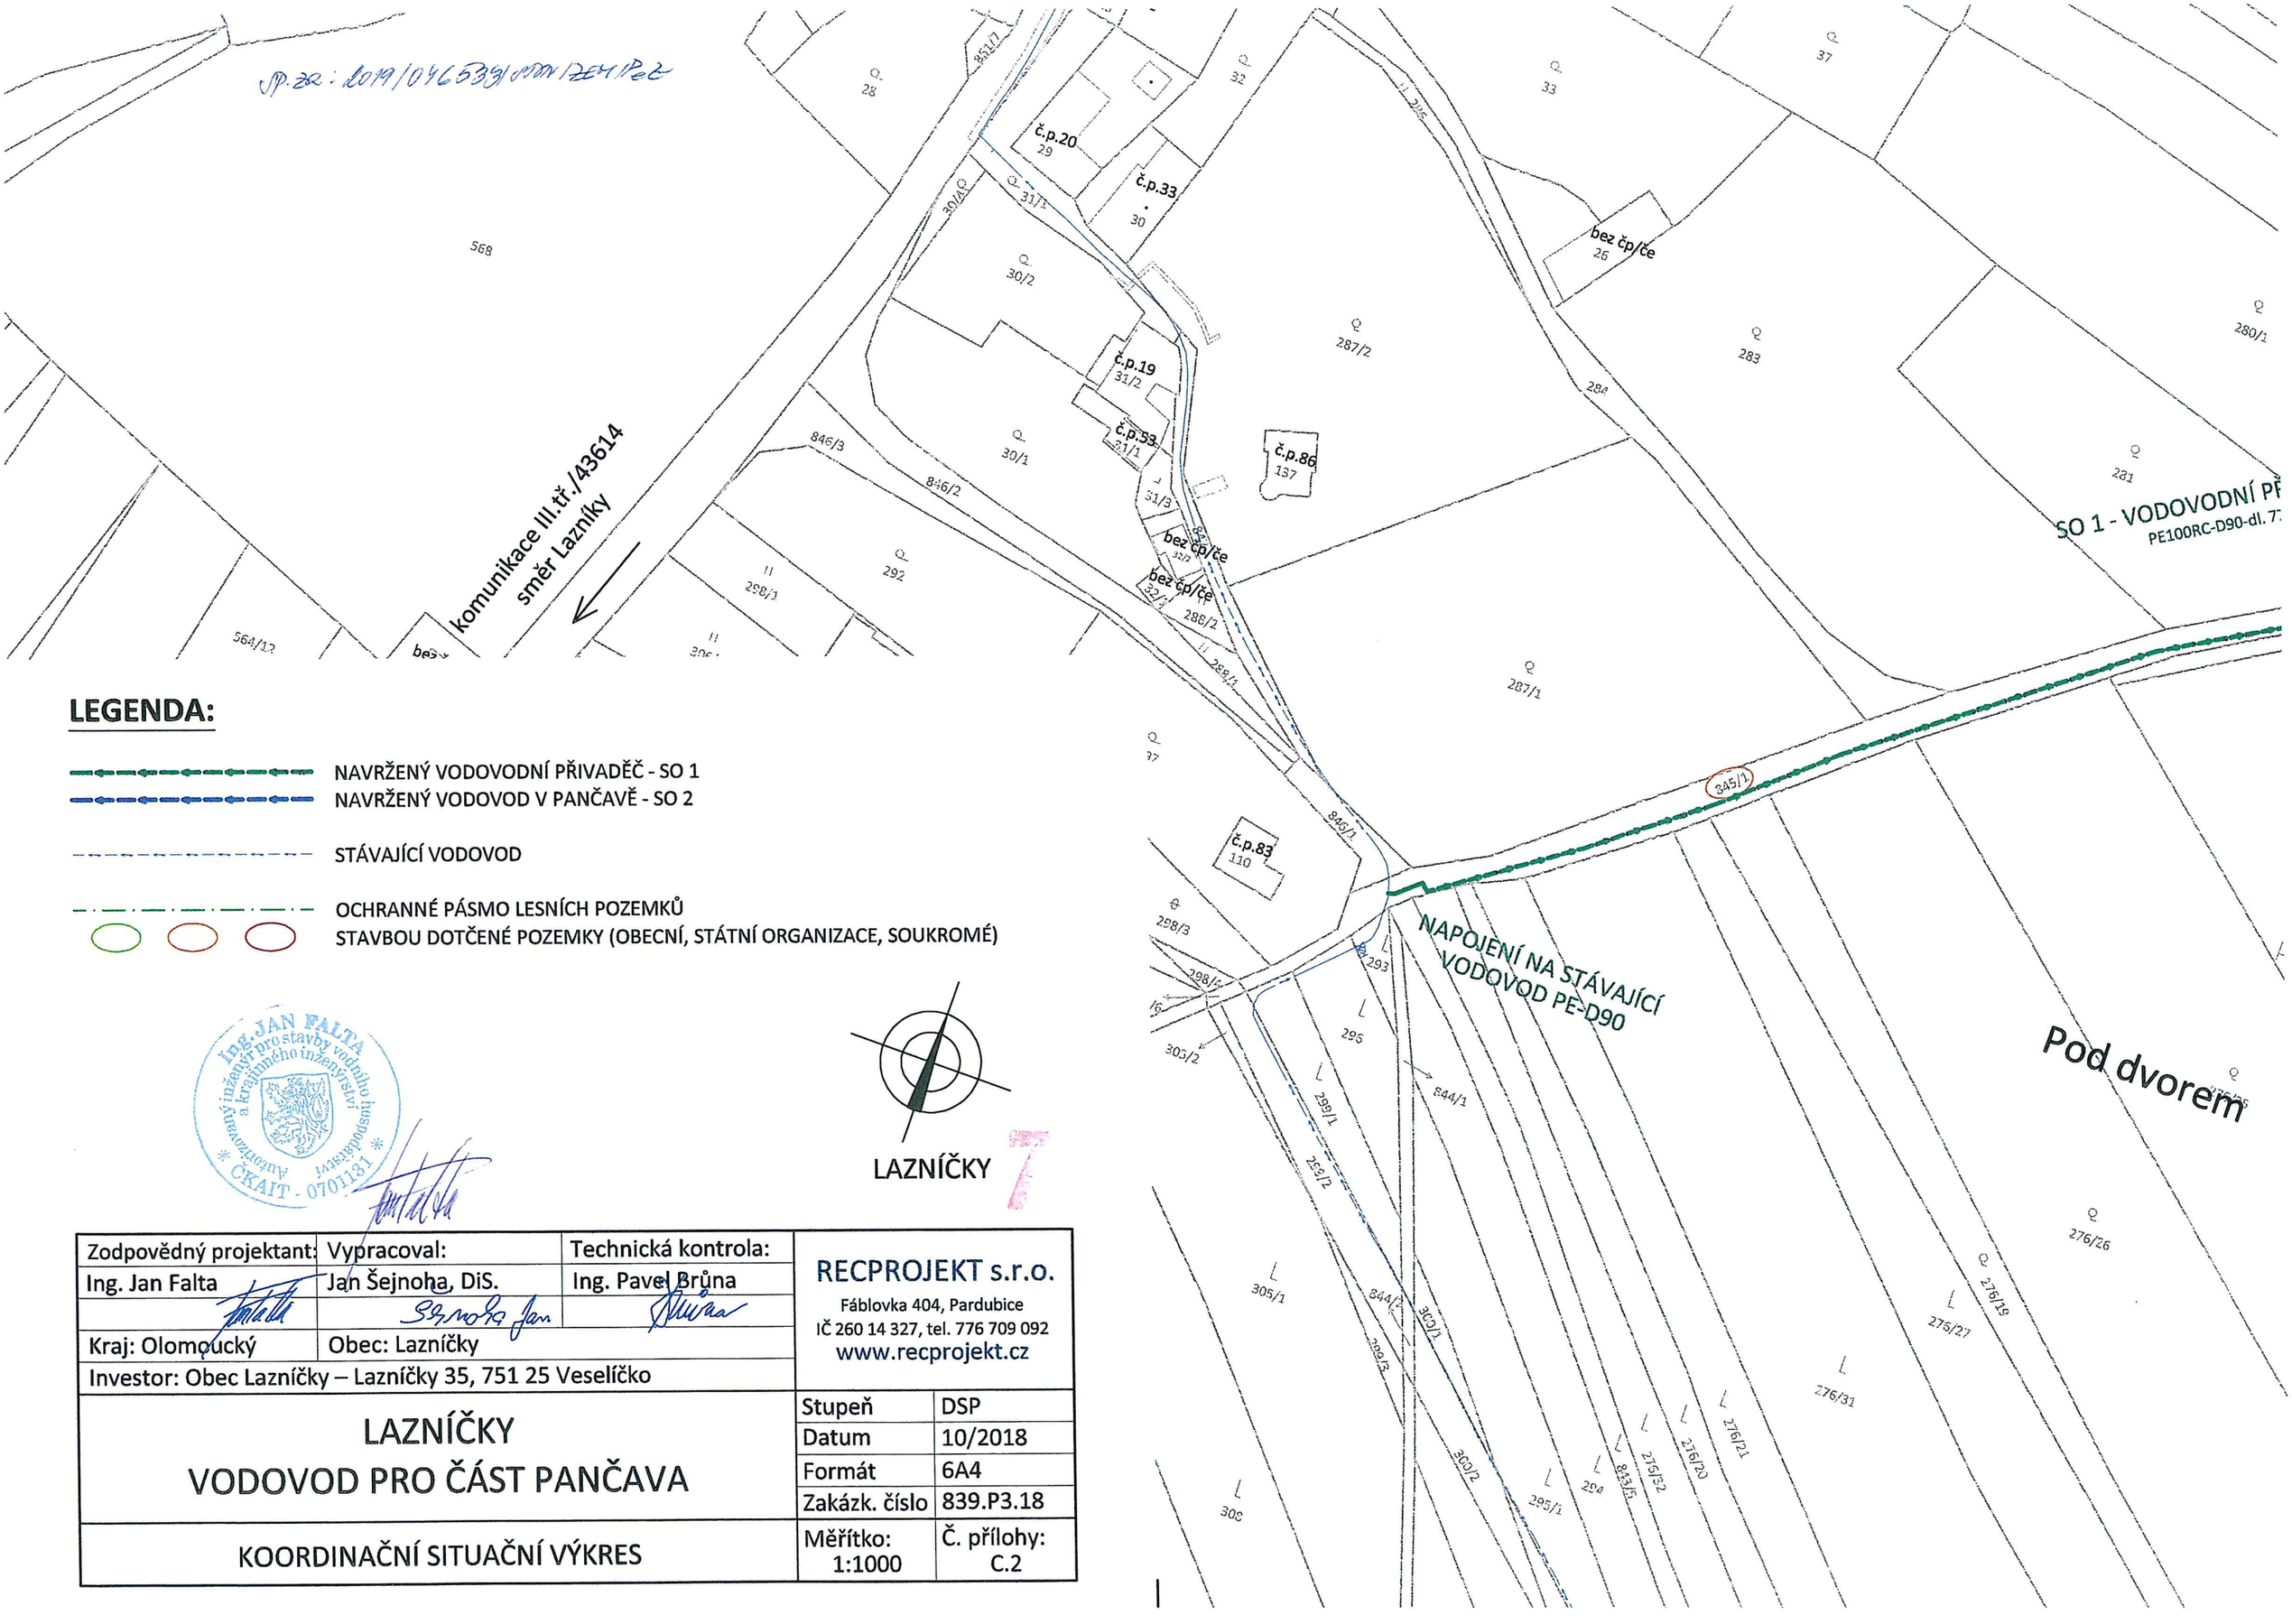

LEGENDA:

- NAVRŽENÝ VODOVODNÍ PŘIVADĚČ - SO 1
- NAVRŽENÝ VODOVOD V PANČAVĚ - SO 2
- STÁVAJÍCÍ VODOVOD
- OCHRANNÉ PÁSMO LESNÍCH POZEMKŮ
- STAVBOU DOTČENÉ POZEMKY (OBECNÍ, STÁTNÍ ORGANIZACE, SOUKROMÉ)

Ing. JAN FALTA
autorizovaný inženýr pro stavby vodního hospodářství a krajinného inženýrství
Autorizovaný inženýr ČKAIT - 0701131

LAZNÍČKY

Zodpovědný projektant: Ing. Jan Falta	Vypracoval: Jan Šejnoha, DiS.	Technická kontrola: Ing. Pavel Brůna	RECPROJEKT s.r.o. Fáblovka 404, Pardubice IČ 260 14 327, tel. 776 709 092 www.recprojekt.cz
Kraj: Olomoucký	Obec: Lazníčky		
Investor: Obec Lazníčky – Lazníčky 35, 751 25 Veselíčko			
LAZNÍČKY VODOVOD PRO ČÁST PANČAVA		Stupeň	DSP
		Datum	10/2018
		Formát	6A4
		Zakázk. číslo	839.P3.18
KOORDINAČNÍ SITUAČNÍ VÝKRES		Měřítko: 1:1000	Č. přílohy: C.2

DĚČ "P"

163
164
165
Q 276
Q 279
188/20
188/11
188/12
845/4
845/7
186
195/17
196/11
196/13
196/3
196/14
195/15
195/4
276/23
276/13
276/24
276/30
263
198
8507/2
SO 1 - VODO
PE100RC
265/5
262
260
257
256
254
251
250
261
259
258
253
252/2
252/1
200
201
202
203
205
Q 276/7
d dvorem
276/22
276/2

SO 2 - VODOVODNÍ ŘAD "B"
PE100RC-D90-dl. 125,0m

SO 2 - VODOVODNÍ ŘAD "A"
PE100RC-D90-dl. 170,0m

SO 2 - VODOVODNÍ ŘAD "A"
PE100RC-D90-dl. 170,0m

VODOVODNÍ PŘIVADĚČ "P"
dl. 773,0m

OCHRANNÉ PÁSMO LESA 50 M

OCHRANNÉ PÁSMO LESA 50 M

17,5

Pančava

k.ú. Svrčov

k.ú. Lazníčky

č.e.20
119

č.e.21
138

č.e.15

č.e.19
34

č.e.14
107

č.p.44
67

č.p.43
66

č.e.4
65/1

č.e.2
65/1

č.p.48
56

č.p.49
55

196/16
196/5
196/6
196/7
196/8
196/9
196/10
196/11
195/41
195/42
195/45
195/29
195/27
195/33
195/26
195/36
195/25
195/32
195/24
195/23
195/34
195/21
195/35
195/40
195/22
195/20
195/3
195/19
195/16
195/13
195/37
195/1
17/1
195/2
195/14
192
193
194
19/2
195/4
195/9
219/2
219/1
850/4
850/3
850/2