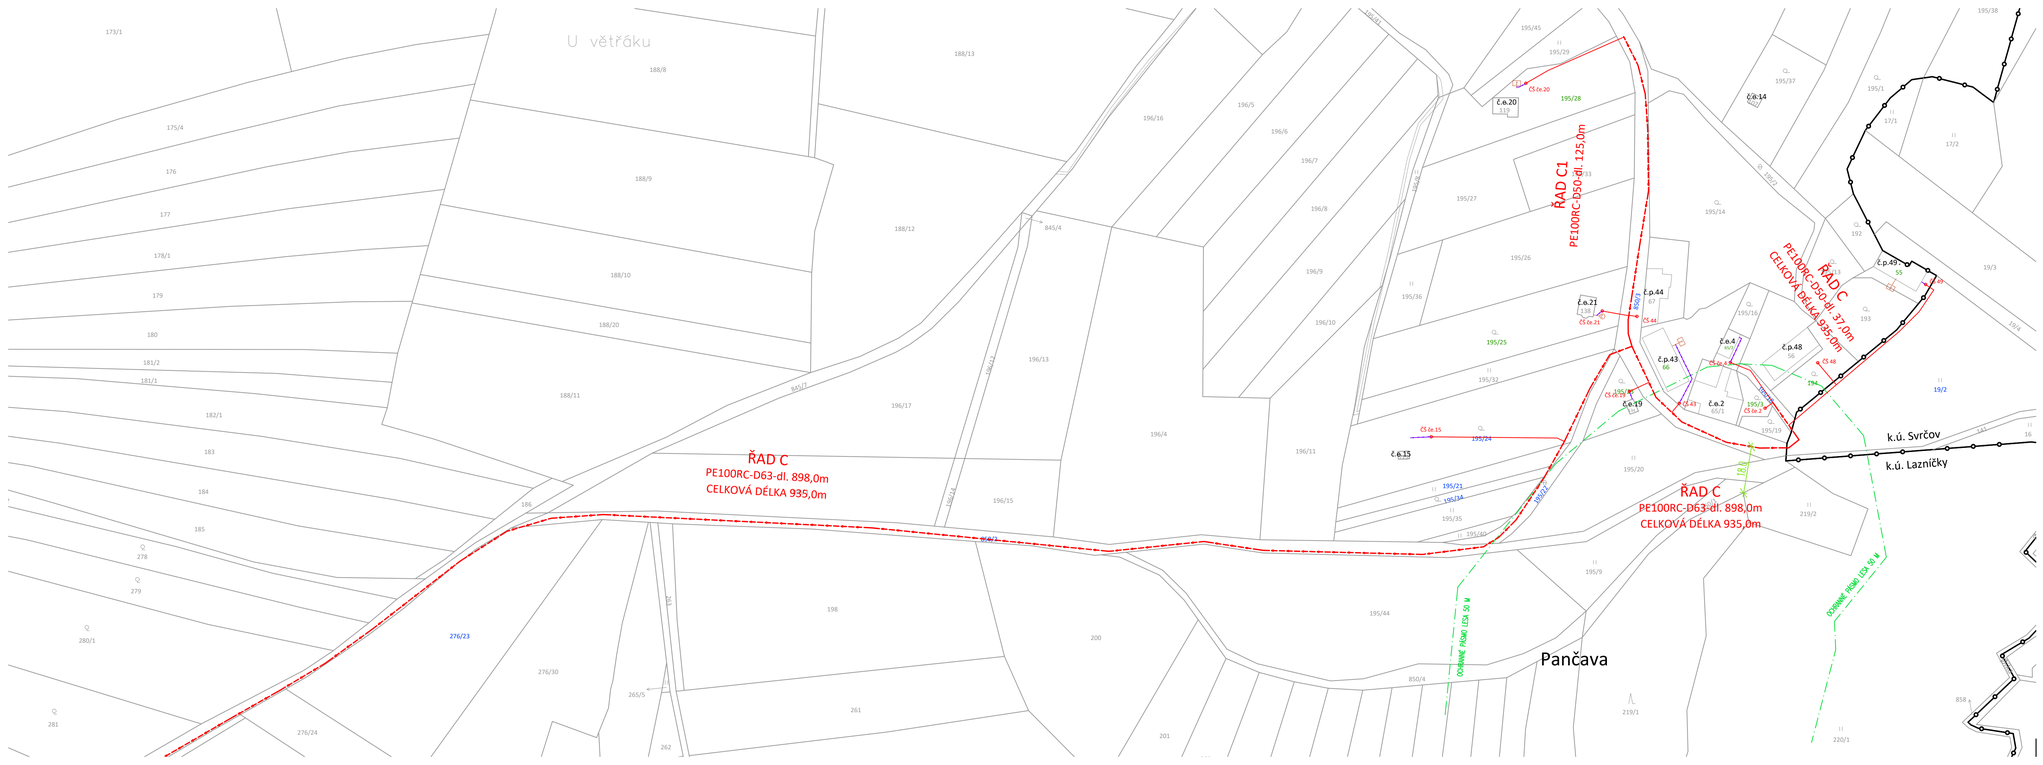

LEGENDA:

NAVRŽENÉ INVESTICE:

- NAVRŽENÁ PŘÍPOJKA NN PRO ČOV - SO 1.30
- NAVRŽENÉ TRUBNÍ VEDENÍ ČOV - SO 1.40
- NAVRŽENÁ VODOVODNÍ PŘÍPOJKA PRO ČOV - SO 1.50
- NAVRŽENÝ HLAVNÍ ŘAD TLAKOVÉ KANALIZACE - SO 2
- NAVRŽENÝ PODRUŽNÝ ŘAD TK S ČERPACÍ ŠACHTOU - SO 2

- OCHRANNÉ PÁSMO KOMUNIKACE
- OCHRANNÉ PÁSMO LESNÍCH POZEMKŮ
- 298/4 POZEMKY DOTČENÉ HLAVNÍMI ŘADY
- 298/3 POZEMKY DOTČENÉ PODRUŽNÝMI ŘADY

KLAD LISTŮ:

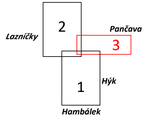

LAZNÍČKY

Zodpovědný projektant: Ing. Jan Falta	Vypracoval: Vojtěch Vican	Technická kontrola: Jan Šejnoha, DiS.	RECPROJEKT s.r.o. Fáblovka 404, Pardubice IČ 260 14 327, tel. 776 709 092 www.recprojekt.cz
Kraj: Olomoucký	Obec: Lazníčky		
Investor: Obec Lazníčky – Lazníčky 35, 751 25 Veselíčko			
LAZNÍČKY ČOV A SPLAŠKOVÁ KANALIZACE		Stupeň	ZDS
		Datum	12/2019
		Formát	5A4
		Zakázk. číslo	657.P45.19
KOORDINAČNÍ SITUAČNÍ VÝKRES - LIST č.3		Měřítko: 1:1000	Č. přílohy: C.2.3